
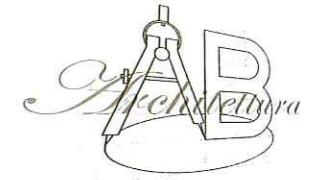
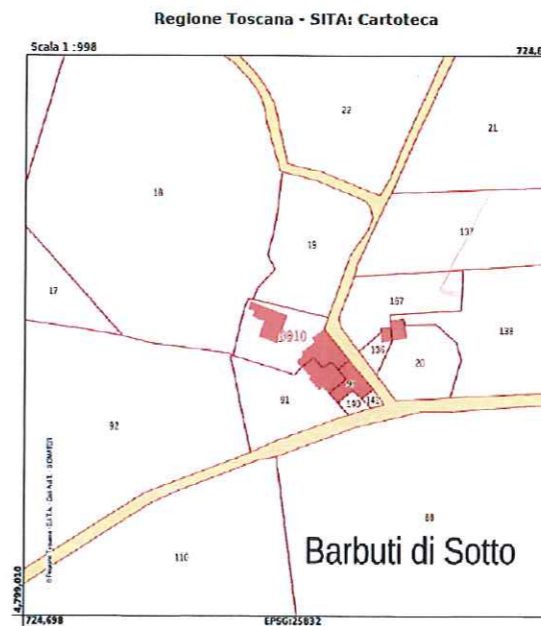


PLANIMETRIA

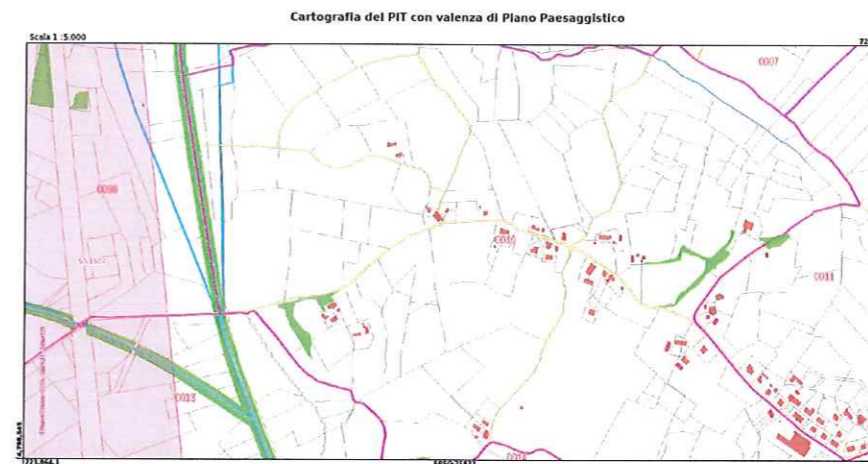

**BRANDINI ALESSANDRO
ARCHITETTO**

SIG. GIALLI LUCIANO, NARDUCCI CARLO, DELLE SERRE PAOLINA

MARCIANO DELLA CHIANA VIA DE BARBUTI, 52047 AREZZO

COMUN E DI MARCIANO DELLA CHIANA
PROVINCIA DI AREZZO

PROGETTO: PIANO ATTUATIVO PER RISTRUTTURAZIONE DI
EDIFICI ADIBITI A CIVILE ABITAZIONE

Brandini Alessandro

DICEMBRE 2021

Scala 1 : 100

1